


- 说明:
1. 柱子定位及混凝土墙定位详结施, 构造柱做法详结施
 2. 除图中注明者外, 外墙为200厚烧结实页岩多孔砖, 内隔墙为100厚烧结实页岩多孔砖。
 3. 除图中注明者外, 所有墙体以墙中定位或墙边定位
 4. 除图中注明者外, 门垛宽均为100(门靠柱无端梁)。
 5. 墙体楼板的设备留洞未注明者详见各专业施工图。
 6. 使用此图时, 应同时参照其它专业相关图纸, 如发现有任何矛盾之处, 应立即通知设计单位。
 7. 开向室外的外窗和门, 防盗安全措施用户自理。
 8. 本图与其他专业应配合施工, 避免施工问题出现。

二层平面图 20.11.25调整确认稿 1:100

本层建筑面积: 288.28m²

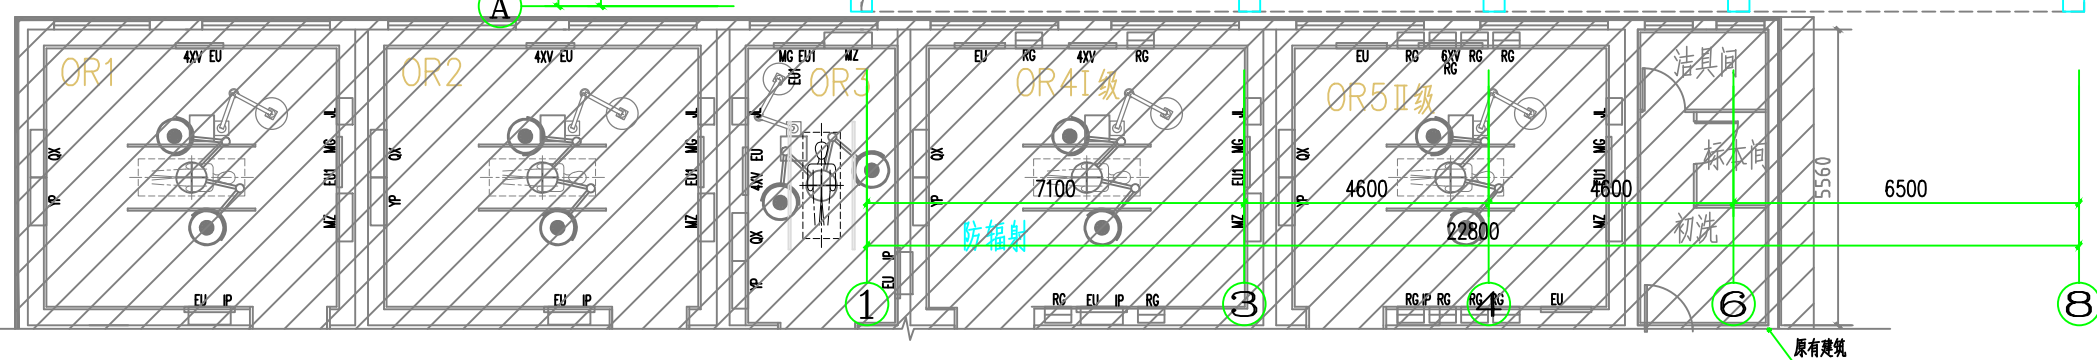

二层平面图 1:100

本层建筑面积: 288.28m²

强弱电

给排水

结构

建筑

签字

上海东方建筑设计研究院有限公司
SHANGHAI ORIENT ARCHITECTURAL DESIGN & RESEARCH INSTITUTE CO.,LTD.
设计证书甲级编号: A131003101

合作设计	李鹏俊	李鹏俊	项目负责人	李鹏俊	李鹏俊
审定	沈权芳	沈权芳	校对	陈璐光	陈璐光
复核	李鹏俊	李鹏俊	设计	陈晓杰	陈晓杰
专业负责人	李鹏俊	李鹏俊	设计	陈晓杰	陈晓杰

建设单位	桂林市第二人民医院
项目名称	老中医科改造工程

图纸名称	二层平面图	
工程编号	档案编号	图号
日期	2010.11	比例 1:100
图号	05	建筑 施工图